




DEPARTEMENT DE SEINE-ET-MARNE
VILLE DE LOGNES

P.L.U.
Projet de MODIFICATION n°2
Enquête Publique

3 – Documents graphiques (partiel)

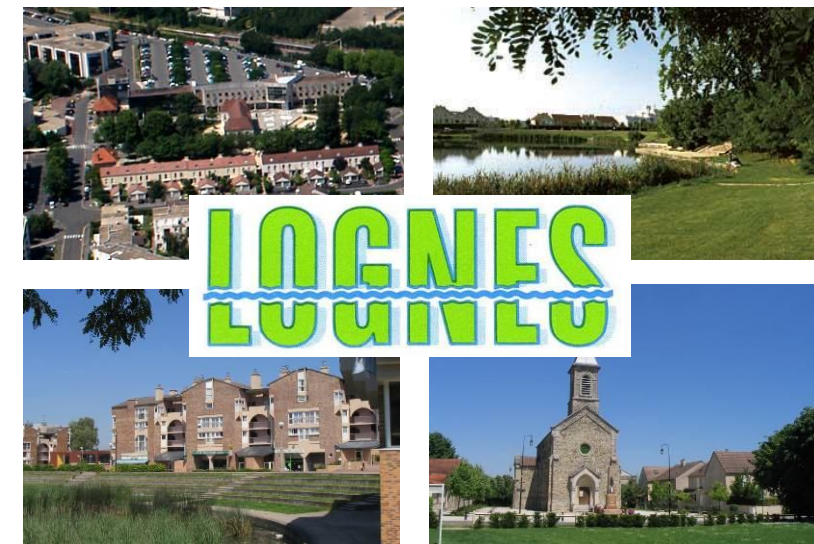


Vu pour être annexé à la délibération du Conseil Municipal en date du approuvant la modification n°2 du Plan Local d'Urbanisme de Lognes

Le Maire

Michel RICART



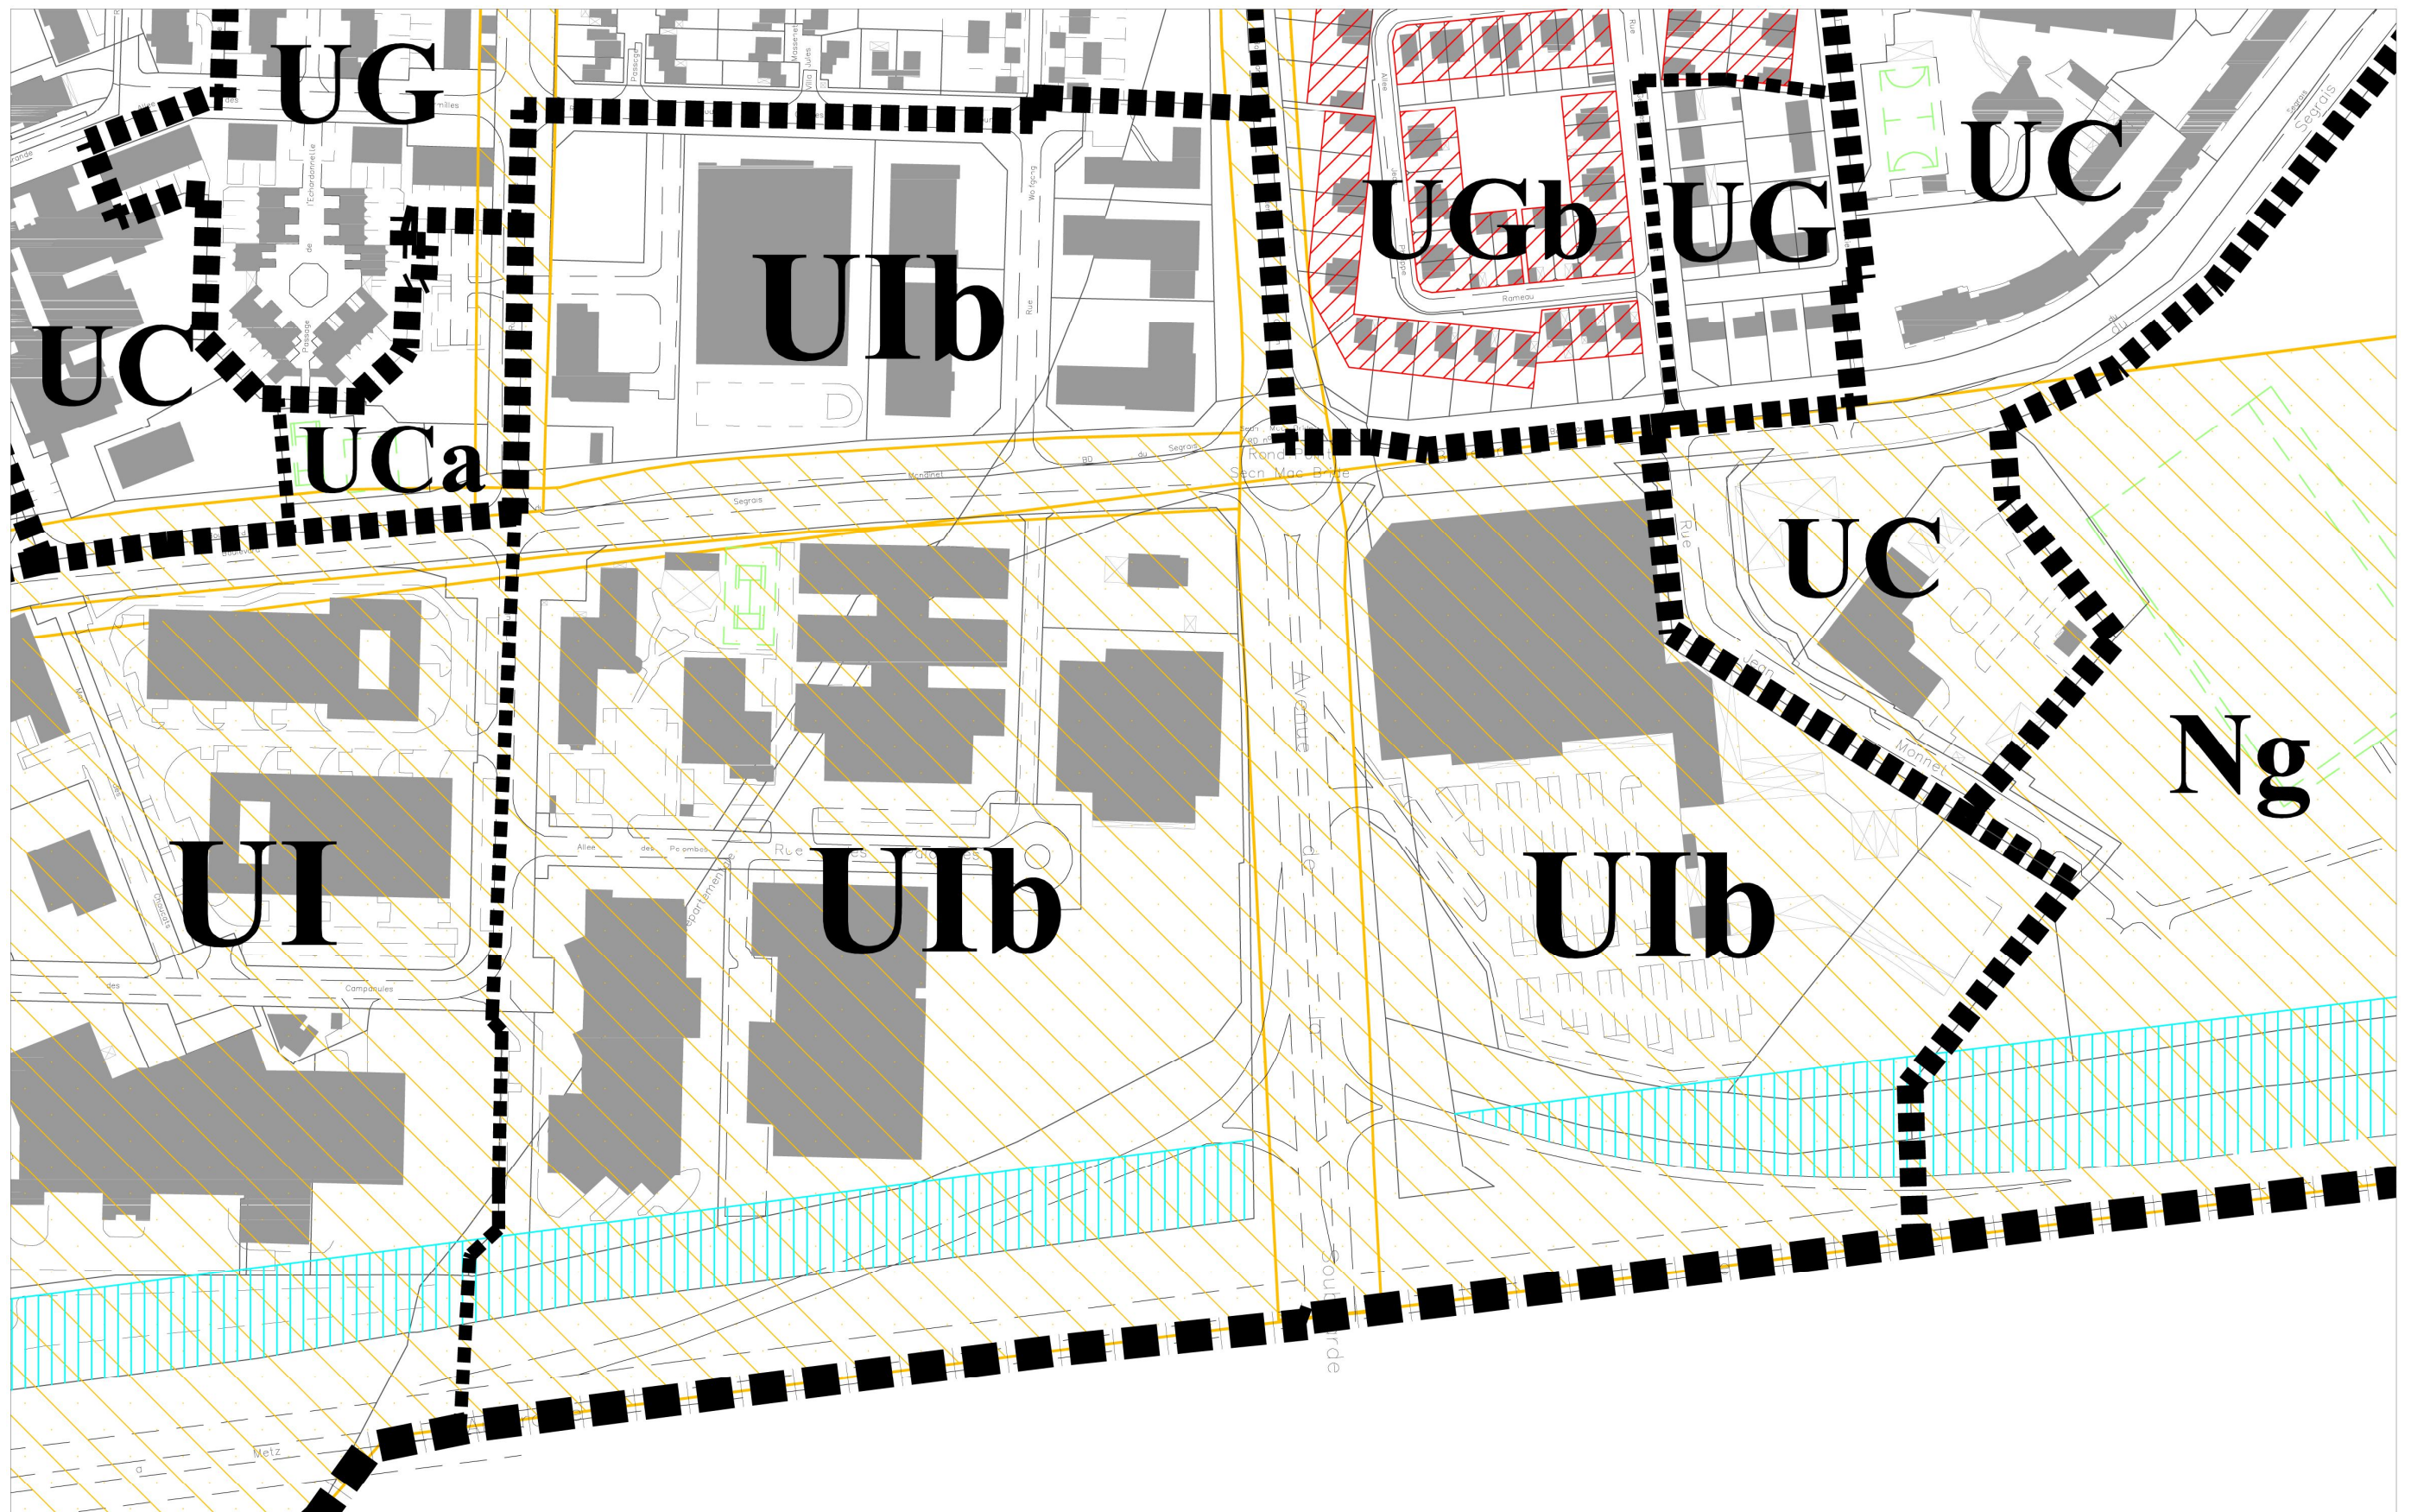

LEGENDE					
UA	DESIGNATION DE ZONE		LIMITE COMMUNALE		ESPACE BOISE CLASSE A CONSERVER, A PROTEGER OU A CREER
UAa	DESIGNATION DE SECTEUR		LIMITE DE ZONE		ZONE NON AEDIFICANDI TYPE 1
			LIMITE DE SECTEUR		ZONE NON AEDIFICANDI TYPE 2
					EMPRISE ZONE CONSTRUCTIBLE
					SECTEURS AFFECTES PAR LE BRUIT DES INFRASTRUCTURES TERRESTRES
					BATI REMARQUABLE