

Plan Local d'Urbanisme

Document graphique n°4.2A

Plan de zonage
Ensemble du territoire

Echelle : 1/5000e


"Vu pour être annexé à la
délibération du

Cachet de la Mairie et
Signature du Maire :

arrétant le projet de
Plan Local d'Urbanisme"



GEOGRAM sarl
16 rue Rayet Liénart - 51420 WITRY-LES-REIMS
Tél. : 03.26.50.36.86 - Fax : 03.26.50.36.80
bureau.etudes@geogram.fr

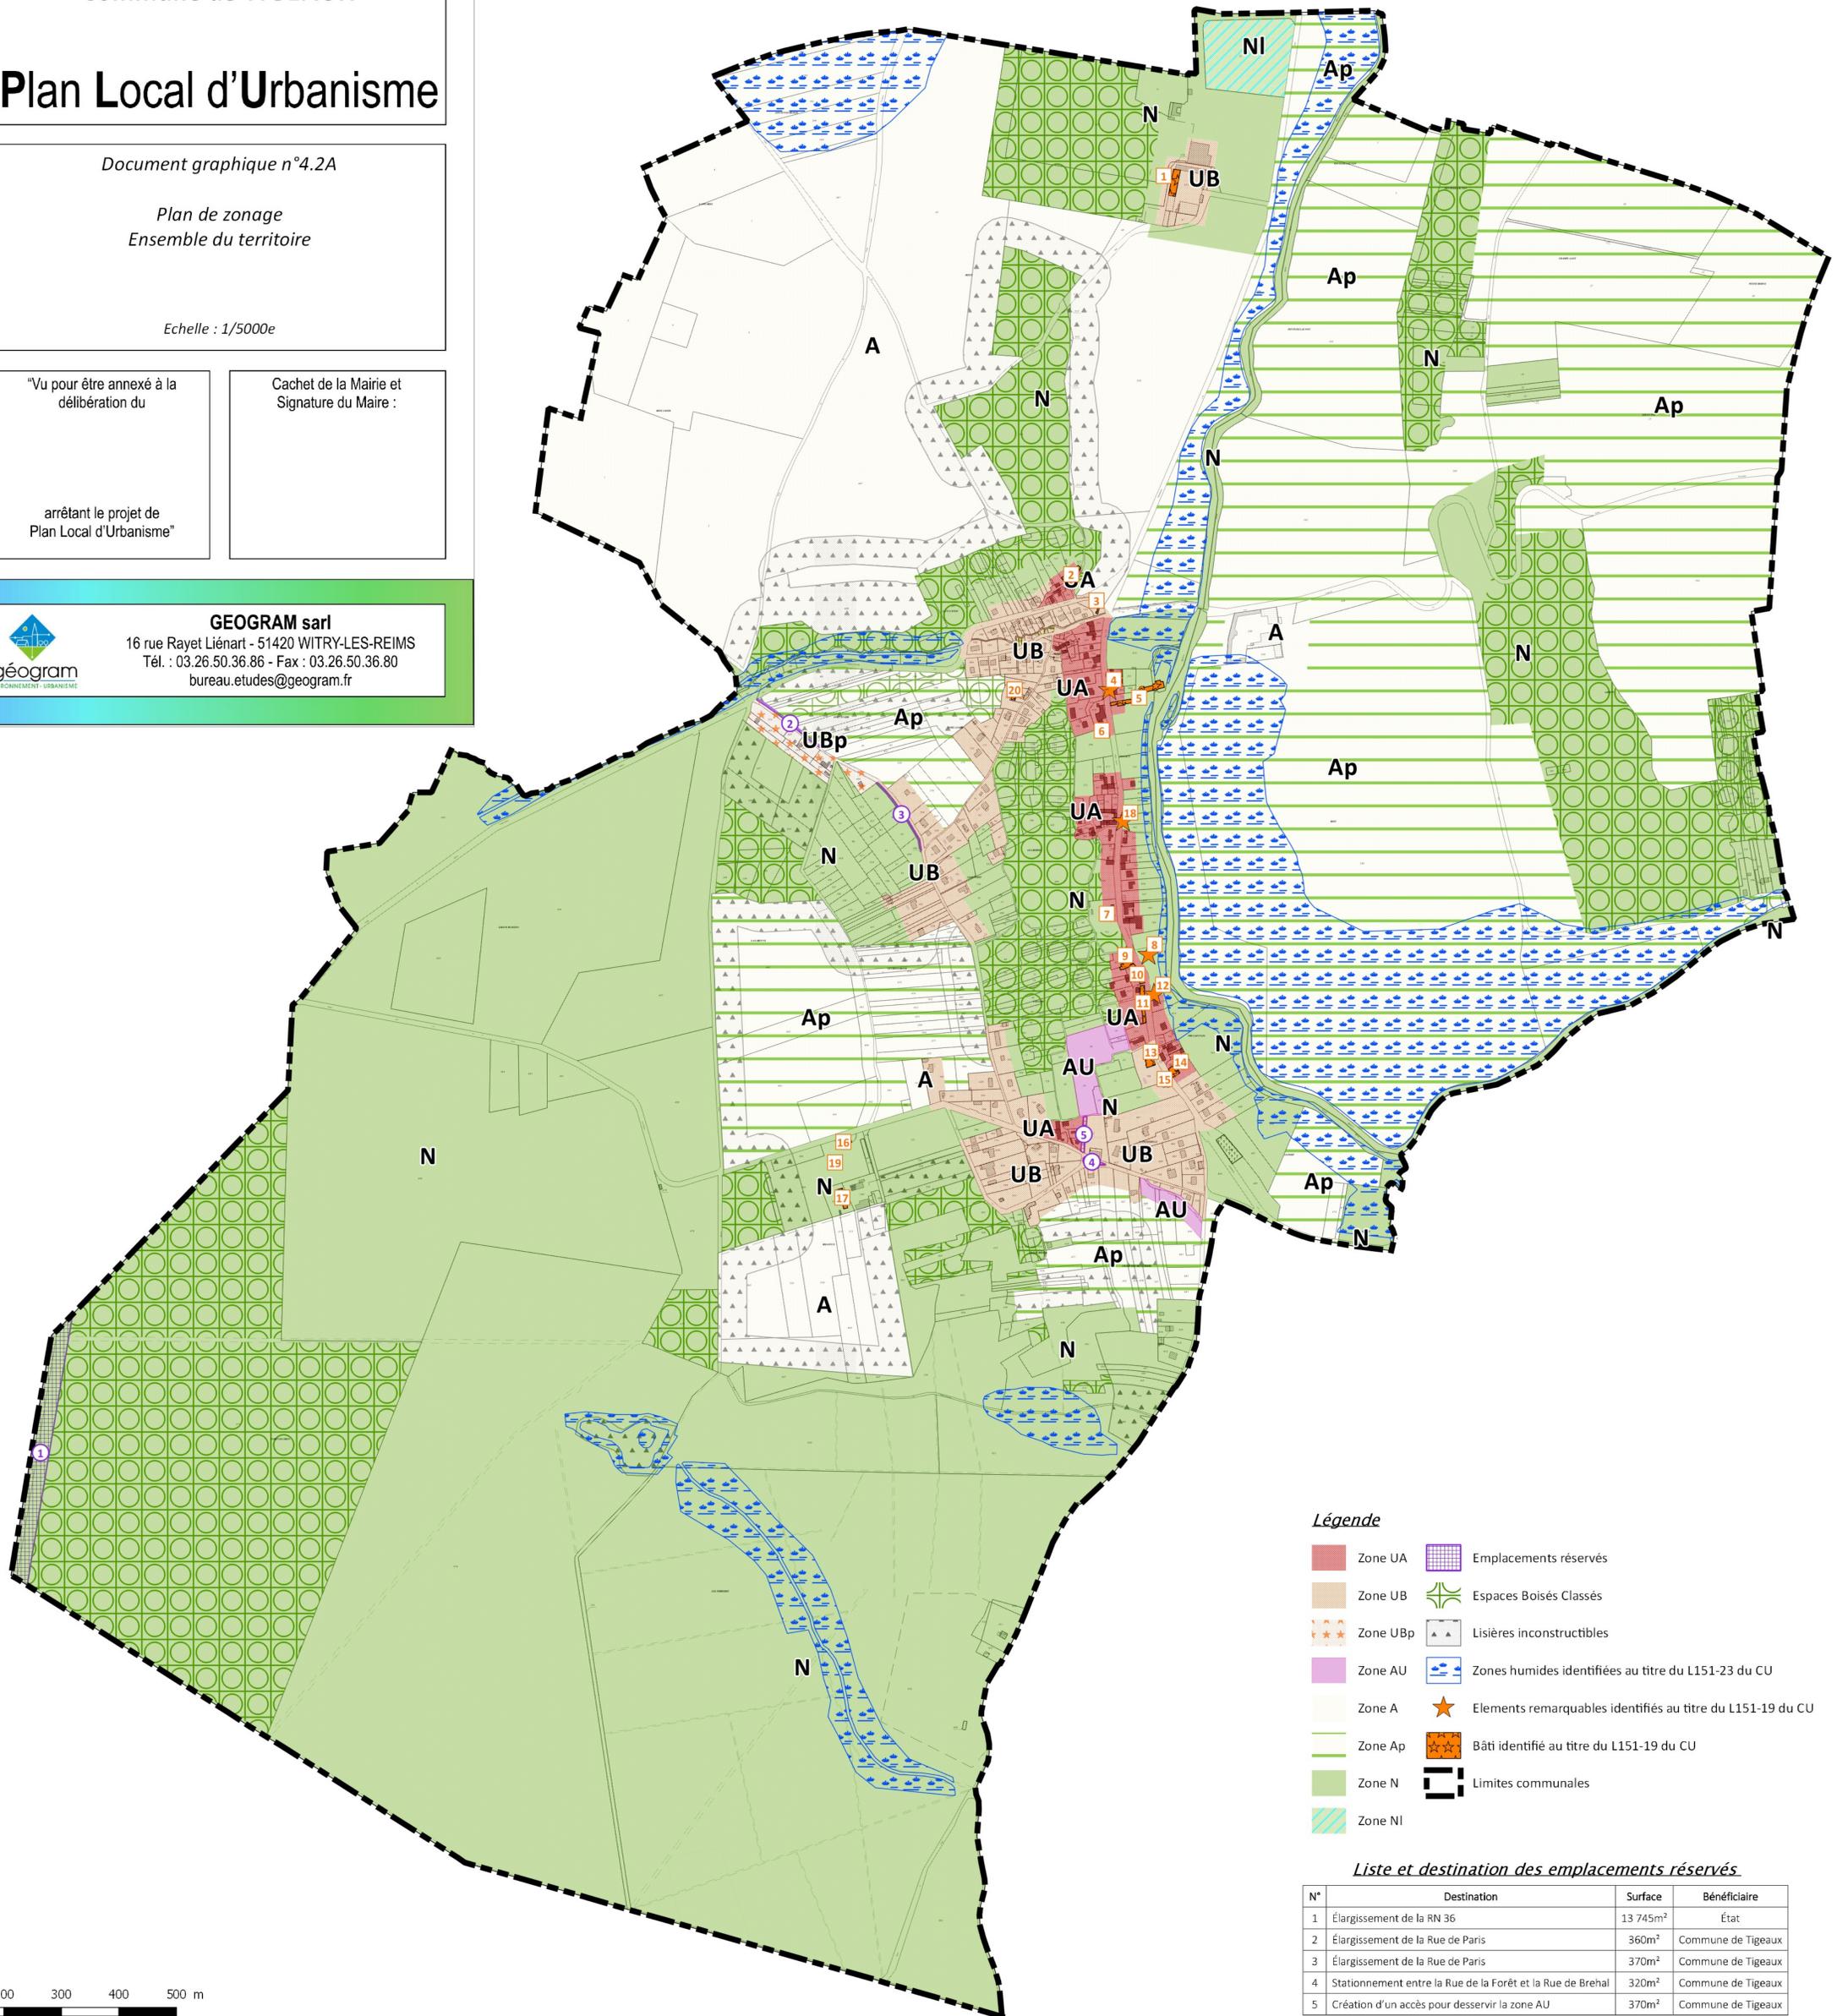

Légende

- Zone UA
- Zone UB
- Zone UBp
- Zone AU
- Zone A
- Zone Ap
- Zone N
- Zone NI
- Emplacements réservés
- Espaces Boisés Classés
- Lisières inconstructibles
- Zones humides identifiées au titre du L151-23 du CU
- Elements remarquables identifiés au titre du L151-19 du CU
- Bâti identifié au titre du L151-19 du CU
- Limites communales

Liste et destination des emplacements réservés

N°	Destination	Surface	Bénéficiaire
1	Élargissement de la RN 36	13 745m ²	État
2	Élargissement de la Rue de Paris	360m ²	Commune de Tigaux
3	Élargissement de la Rue de Paris	370m ²	Commune de Tigaux
4	Stationnement entre la Rue de la Forêt et la Rue de Brehal	320m ²	Commune de Tigaux
5	Création d'un accès pour desservir la zone AU	370m ²	Commune de Tigaux